



1. nadzemné podlažie
M 1:100





2. nadzemné podlažie
M 1:100

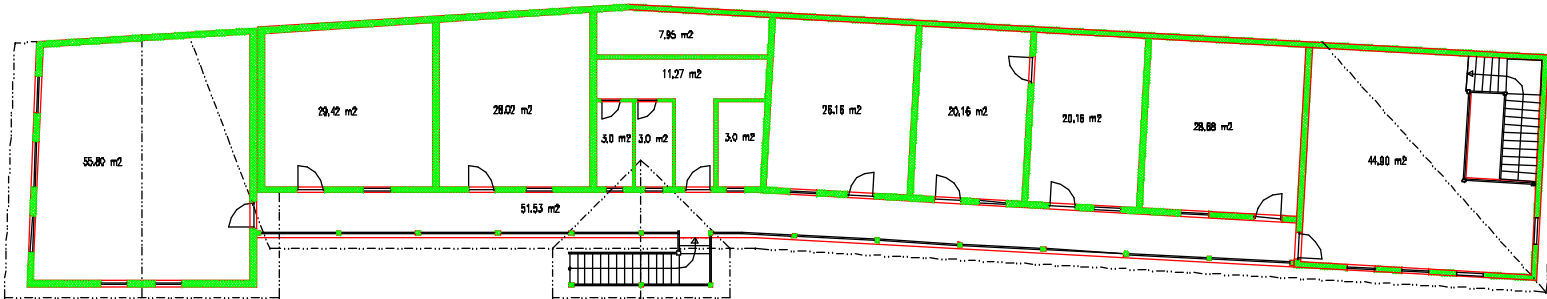

Pohľad východný
M 1:100

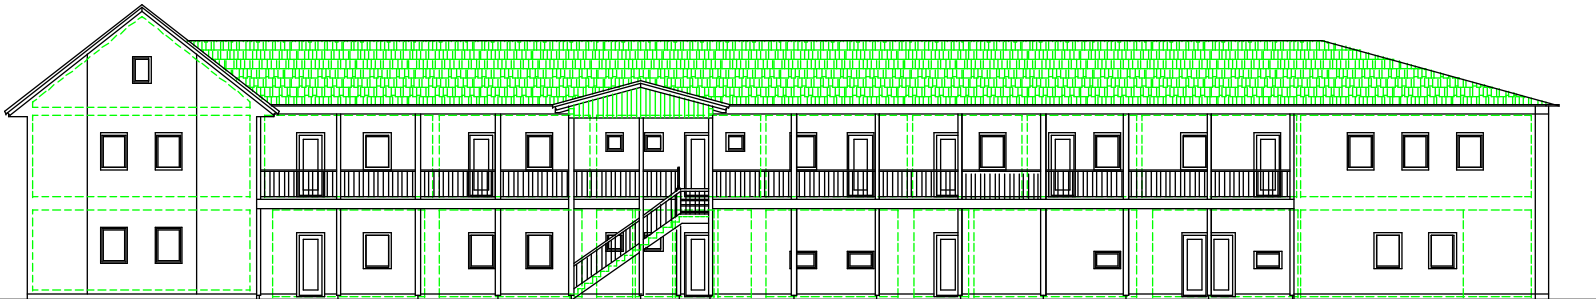

Úžitková plocha	
Podlažie	Plocha [m²]
1. np	253,49
2. np	333,05
Spolu	586,54 m²

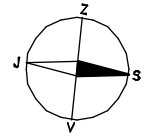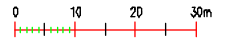

DREVSTAV, <small>Právnická firma s r. o.</small>	
<small>Hlavné 1, 040 08 Zvolen, Slovakia Tel. Fax 0421 888 8333 888, E-mail drevstav@drevestav.sk</small>	
Stupeň:	Stúdia
Uch stavy:	Rekonštrukcia prevádzkovej budovy
Názov výkresu:	Dispozícia podlaží Pohľad východný
Investor:	
Miesto stavby:	
Mierka:	Číslo výkresu
M 1:75	
Datum:	
Kreslí:	
Kontrolová:	
Zodp. projektant:	
Zmena:	