



# Silo - pohľad zďpadný

M 1:50

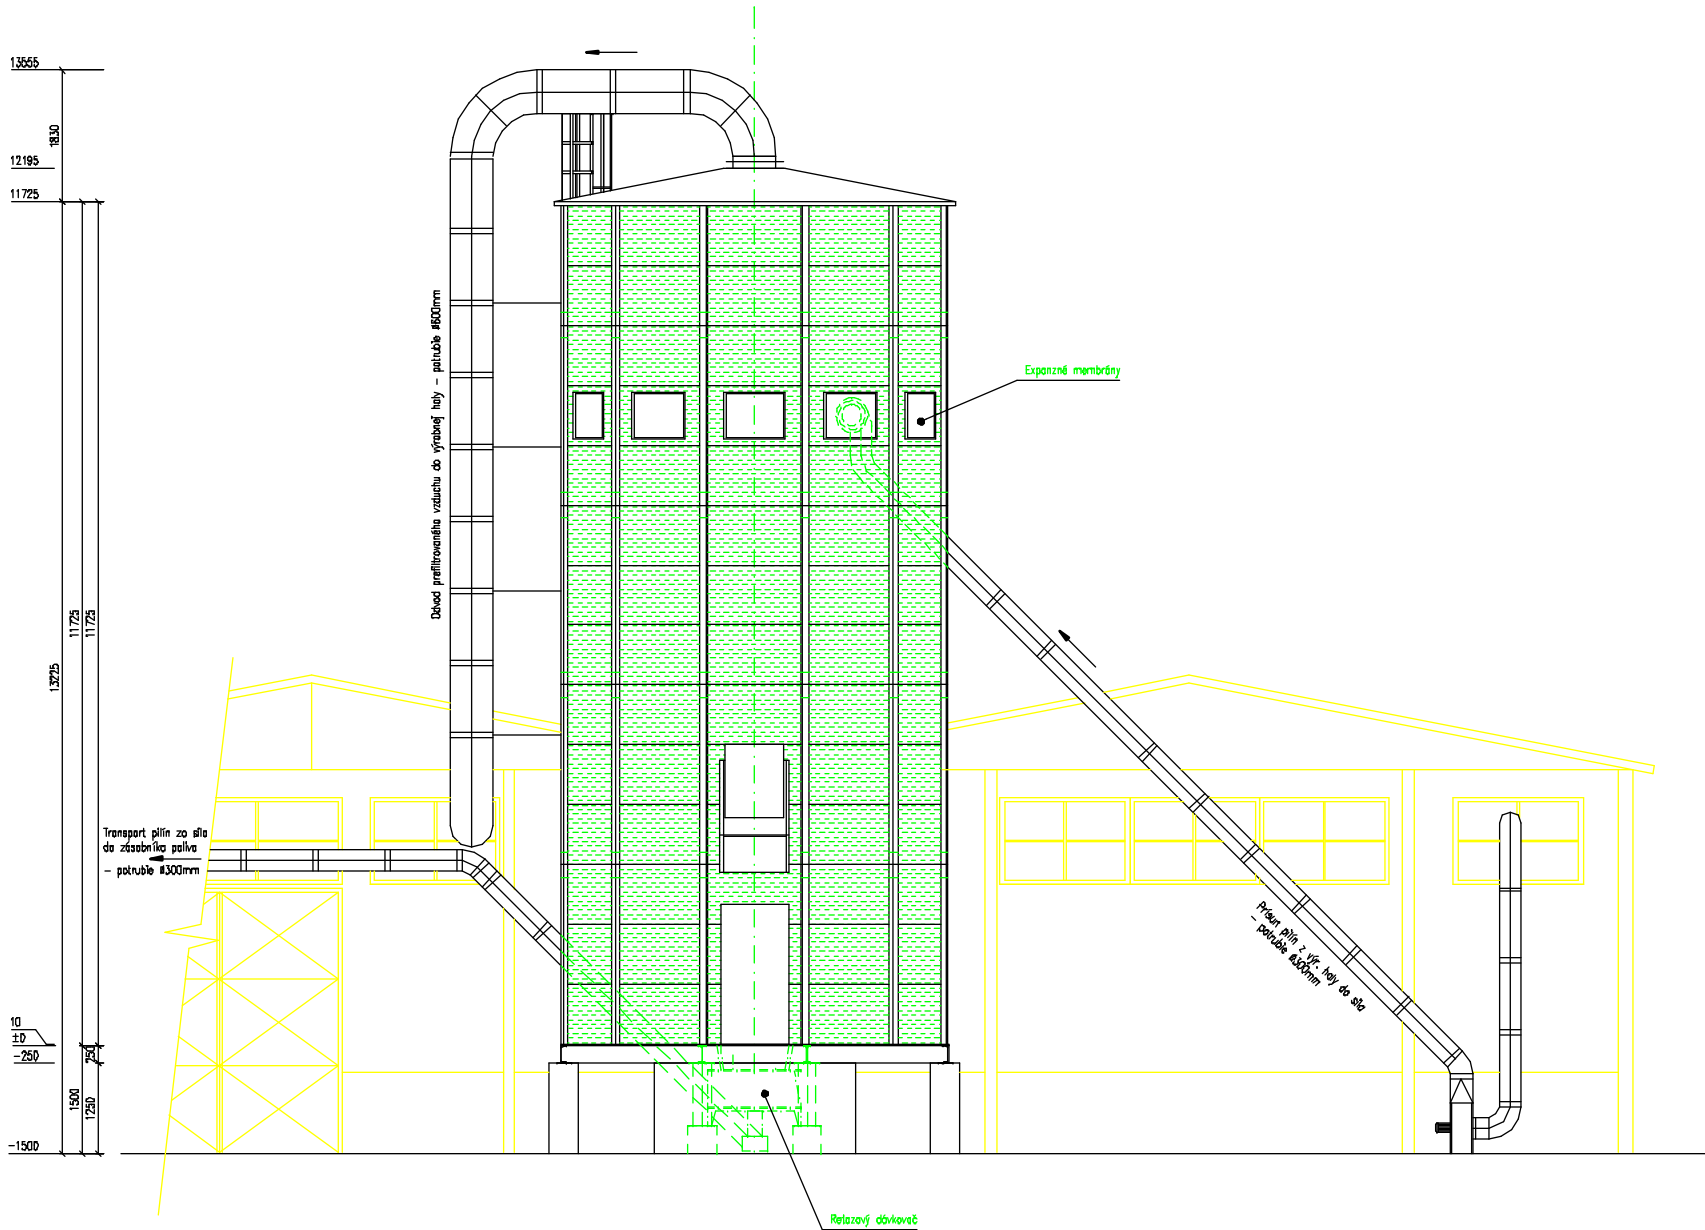

 <b>DREVSTAV,</b> S. r. o. Hron&#229;k 1, 900 06 Z&#228;len, Slovakia Tel. Fax: 00421 805 5333 898, E-mail: drevstav@drevstav.sk	
Stupeň:	Vykon&#228;vac&#229; projekt - stavebn&#229; &#228;asť
Druh stavby:	Silo
N&#229;zev vykresu :	Pohľad z&#228;padn&#229;y
Investor :	
Mesto stavby :	
M&#229;rie:	Č&#229;elo vykresu:
M 1:50	
D&#229;tum:	
Kreslil :	
Kontroloval :	
Z&#228;dp. projekt&#229;nt :	
Z&#229;m&#229;na :	