Rozteč stupňov
M 1:10

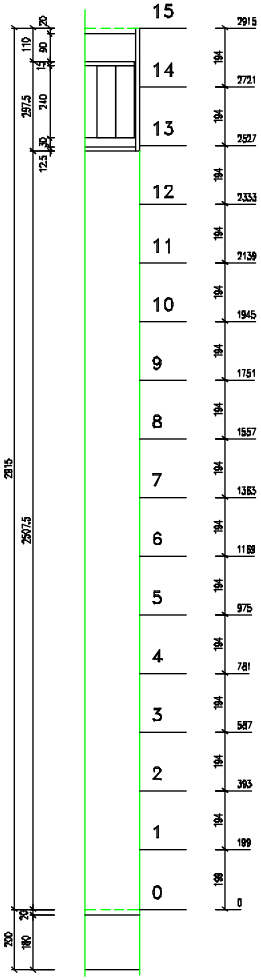

Geometria schodov
M 1:10

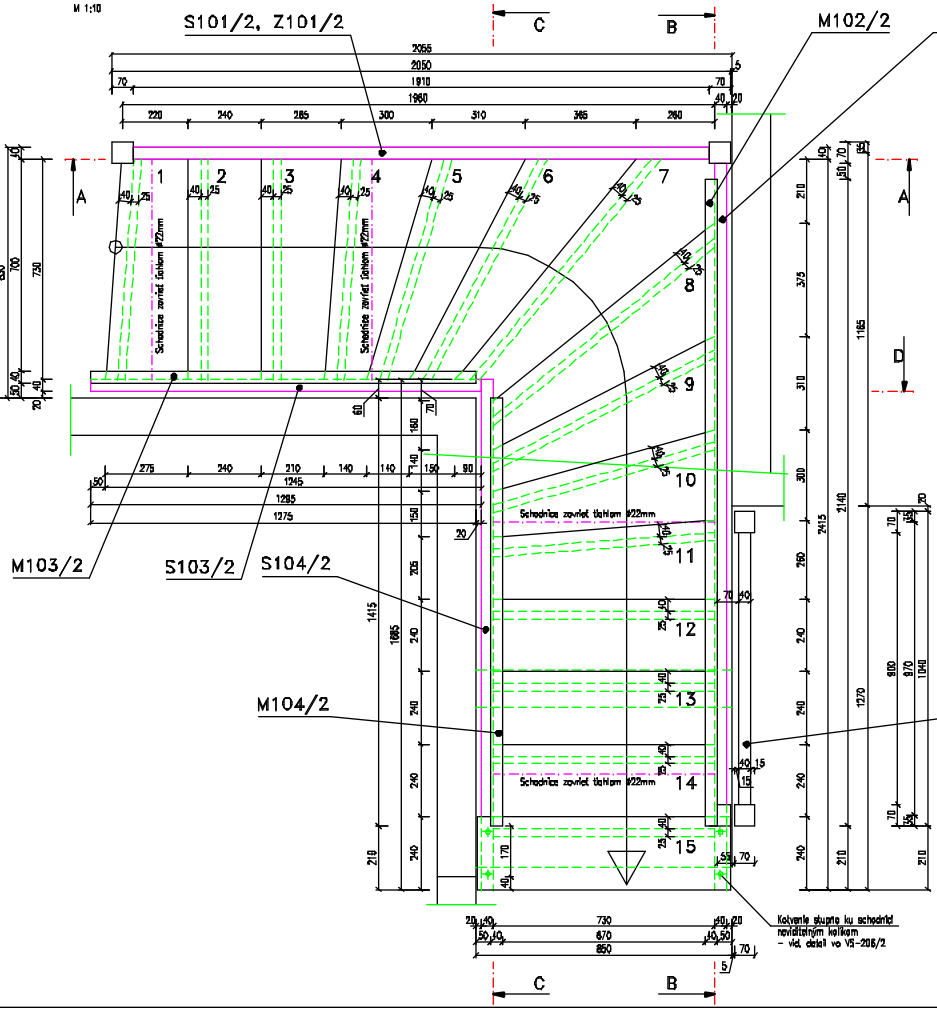

Zovretie schodnic tiahlom
M 1:2

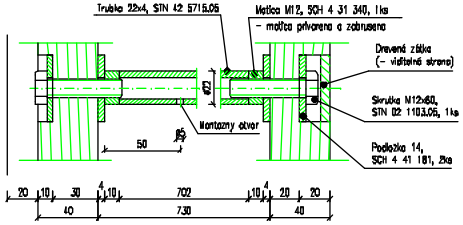

Poznamky:

- Drevené prvky vyrobiť z buku, obs. vlhkosť 8±3%
- Povrchová úprava polyuretánovým náterovým systémom
- Pohľad na schodnice a madlá zo strany stupňov
- Schodnice nadpájať na šírku parom a drážkou
- Viditeľné hrany drevených prvkov zaobliť – R=5mm
- Ostatný rozov C–C, D–D, E–E viď. VS–102/1

Mierka: M 1:10 / M 1:5	Stupeň: Výrobno-montážna dokumentácia	Dátum:	Miesto: Rodinný dom
		Kreslil:	
DREVSTAV, s.r.o. Hronská 1, 990 06 Zvolen, Slovakia Tel./ Fax: 00421 45 5333 888 E-mail: drevstav@drevstav.sk		Zodpovedný konštruktér stavby:	
		Názov výkresu: SCHODY – I. podlažie Základná geometria	Počet ks: 1 / Číslo výkresu:

Duševný majetok fy Drevstav, s.r.o., ostatné práva vyhradené.