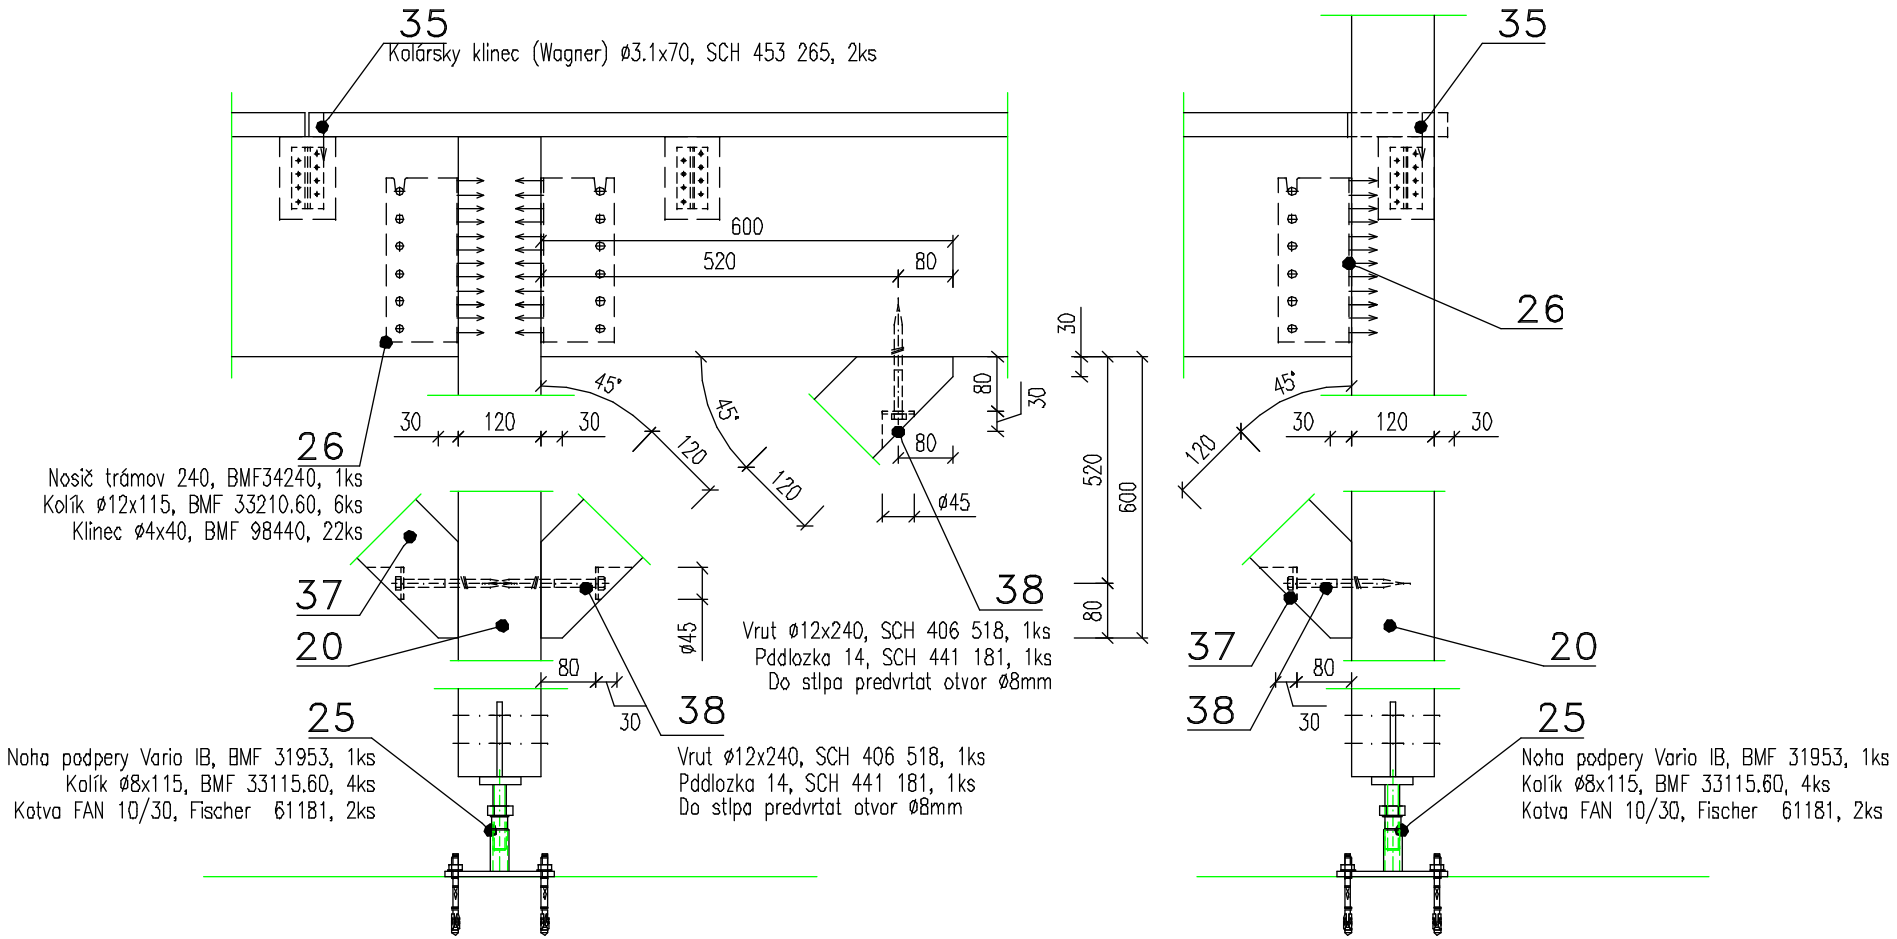

Poznamky:

- Drevené prvky impregnovať Bochemitom
- Absolútna vlhkosť dreva 12±2%

Mierka: M 1:10 M 1:5	Stupeň: Výrobno–montážna dokumentácia	Dátum:	Akcia : Rodinný dom
		Kreslil :	
		Zmena :	
DREVSTAV, s.r.o. Hronská 1, 960 06 Zvolen, Slovakia Tel. Fax: 00421 45 5333 898 E-mail: drevstav@drevstav.sk		Názov výkresu : Detail spojov	Počet ks: 1
			Číslo výkresu: VZ–01

Duševný majetok fy Drevstav, s.r.o., autorské práva vyhradené.